
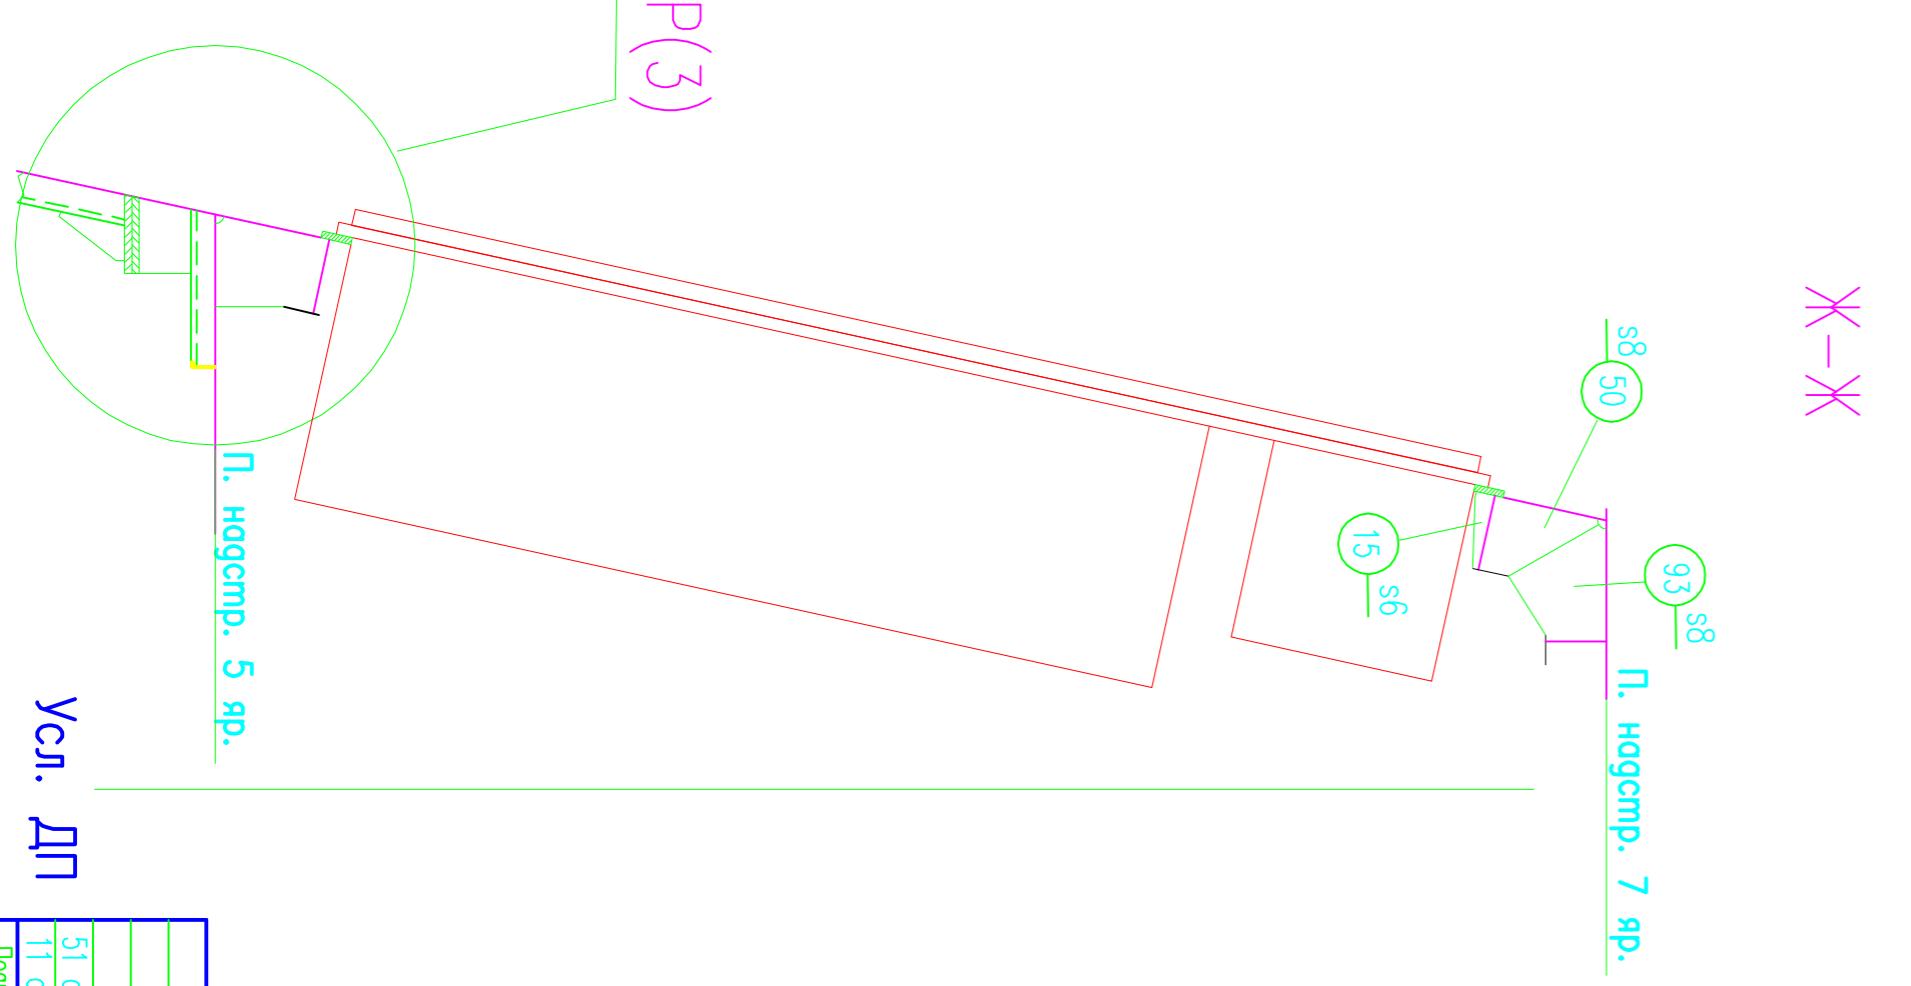
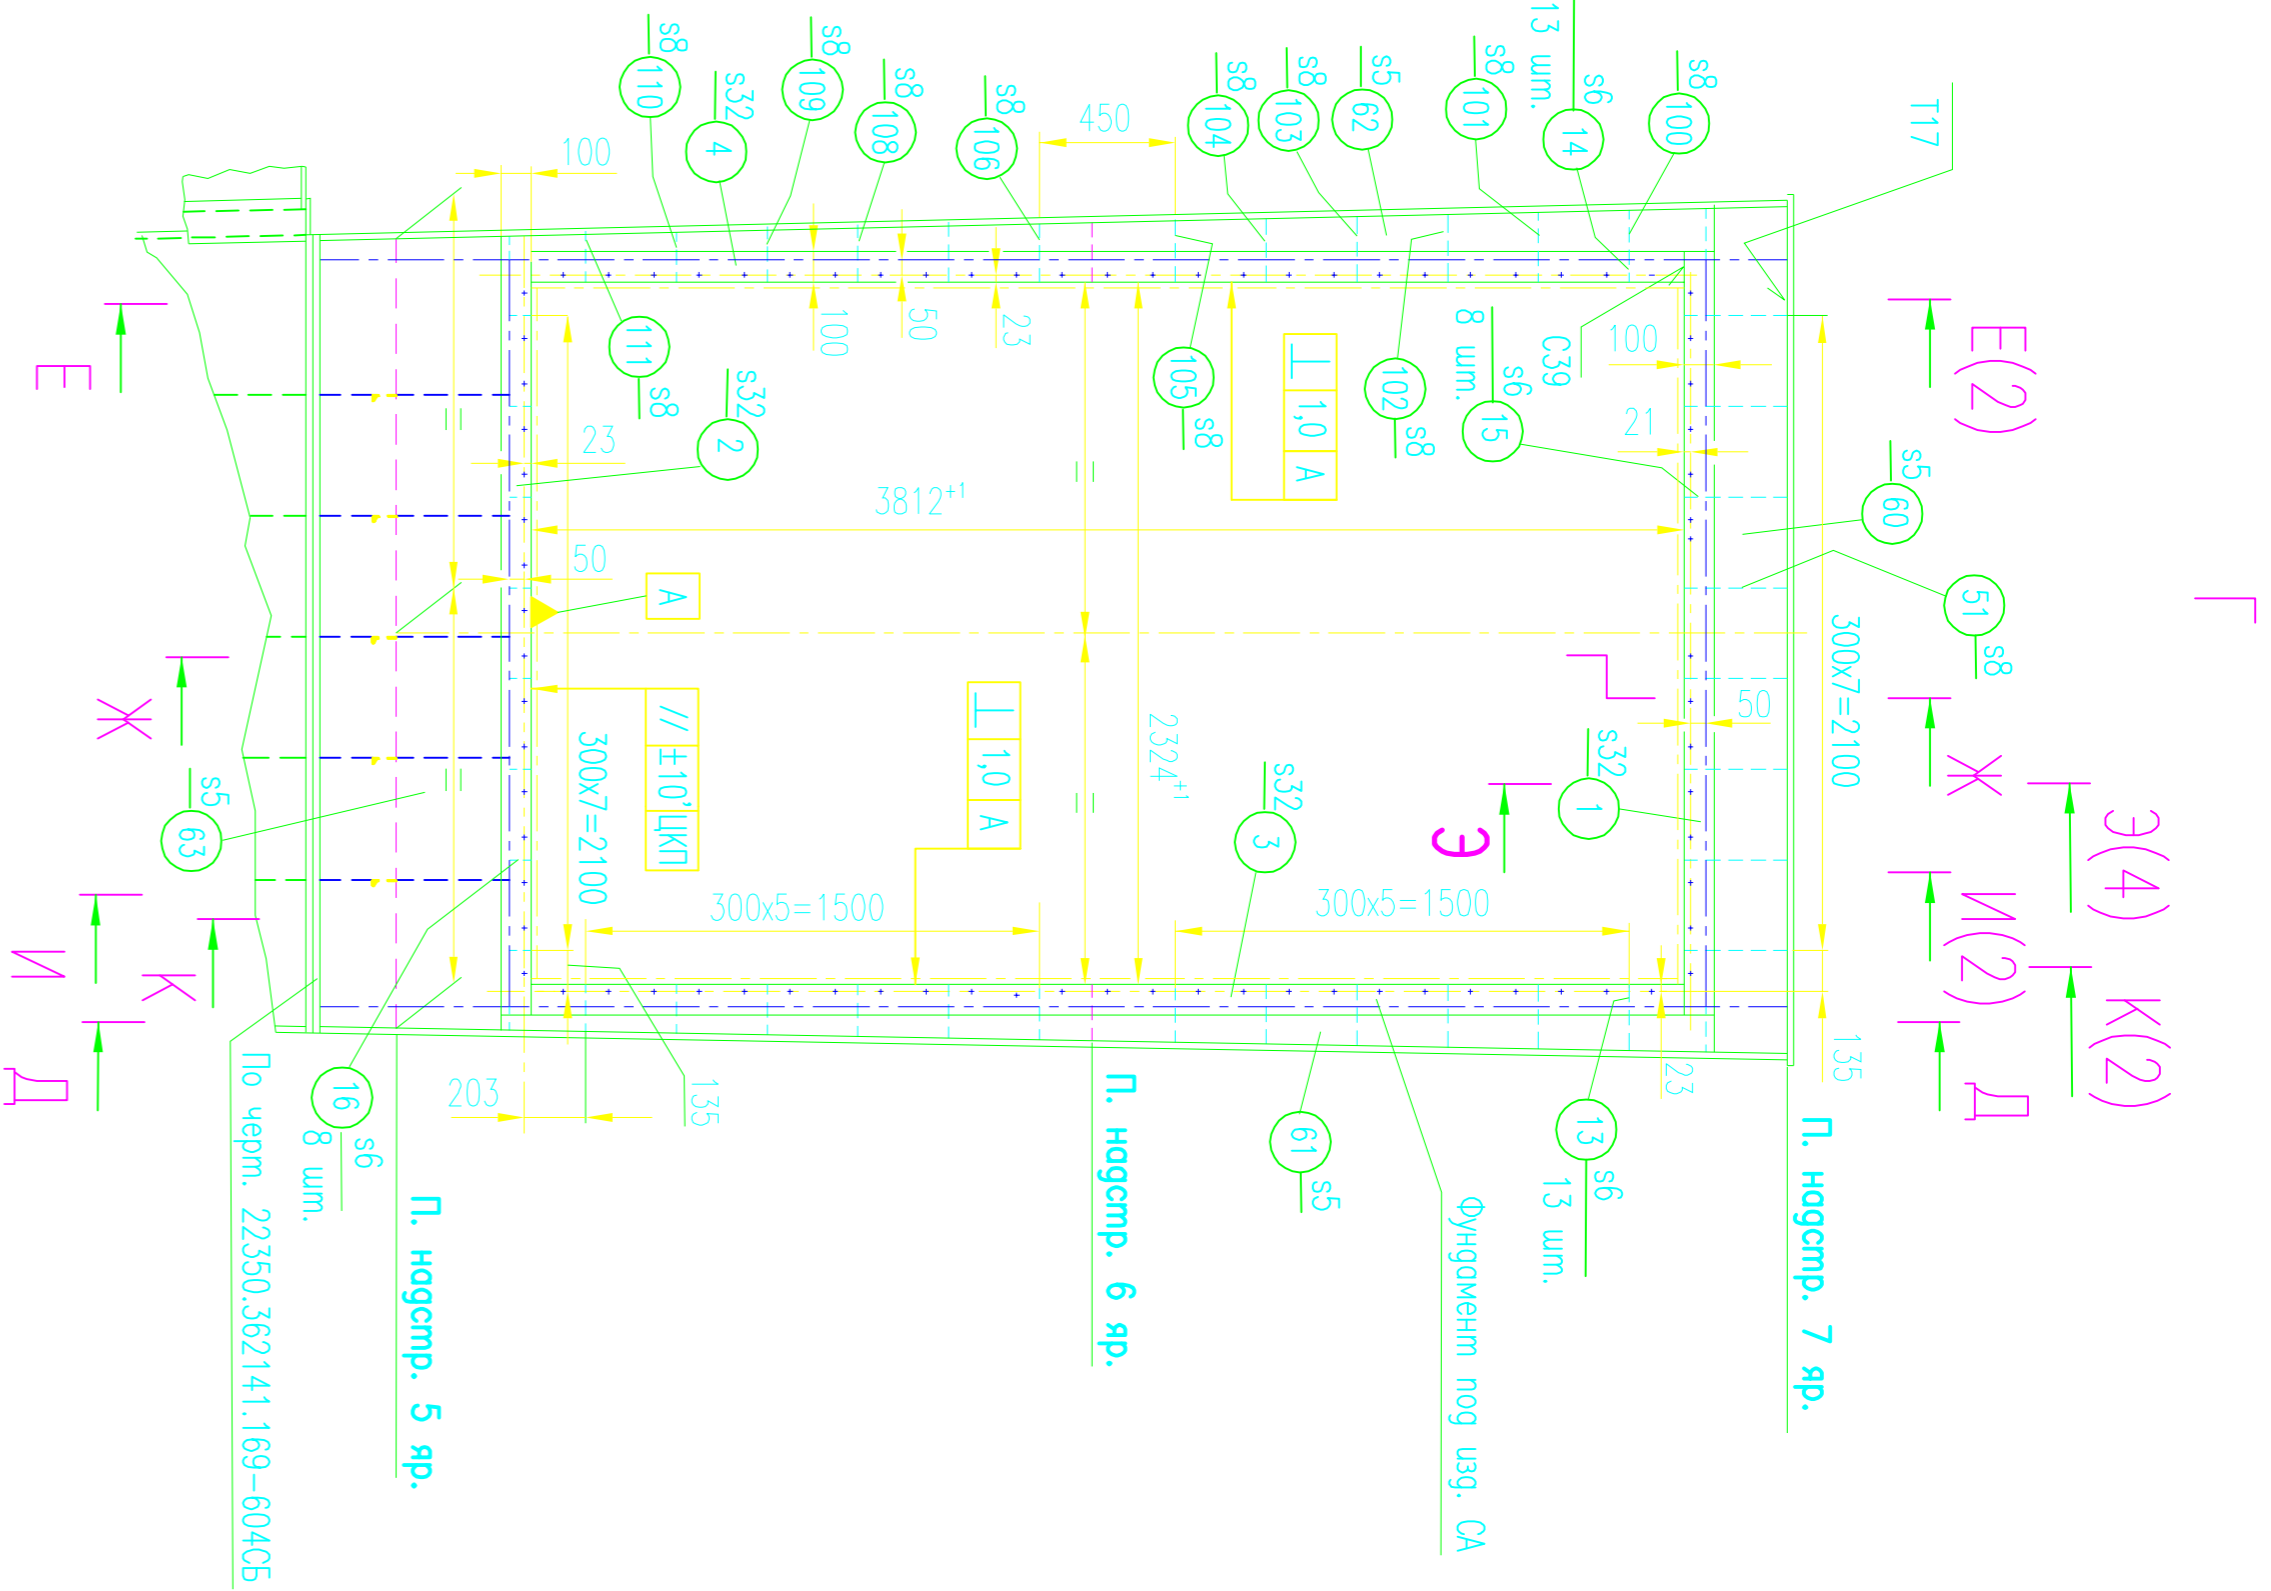
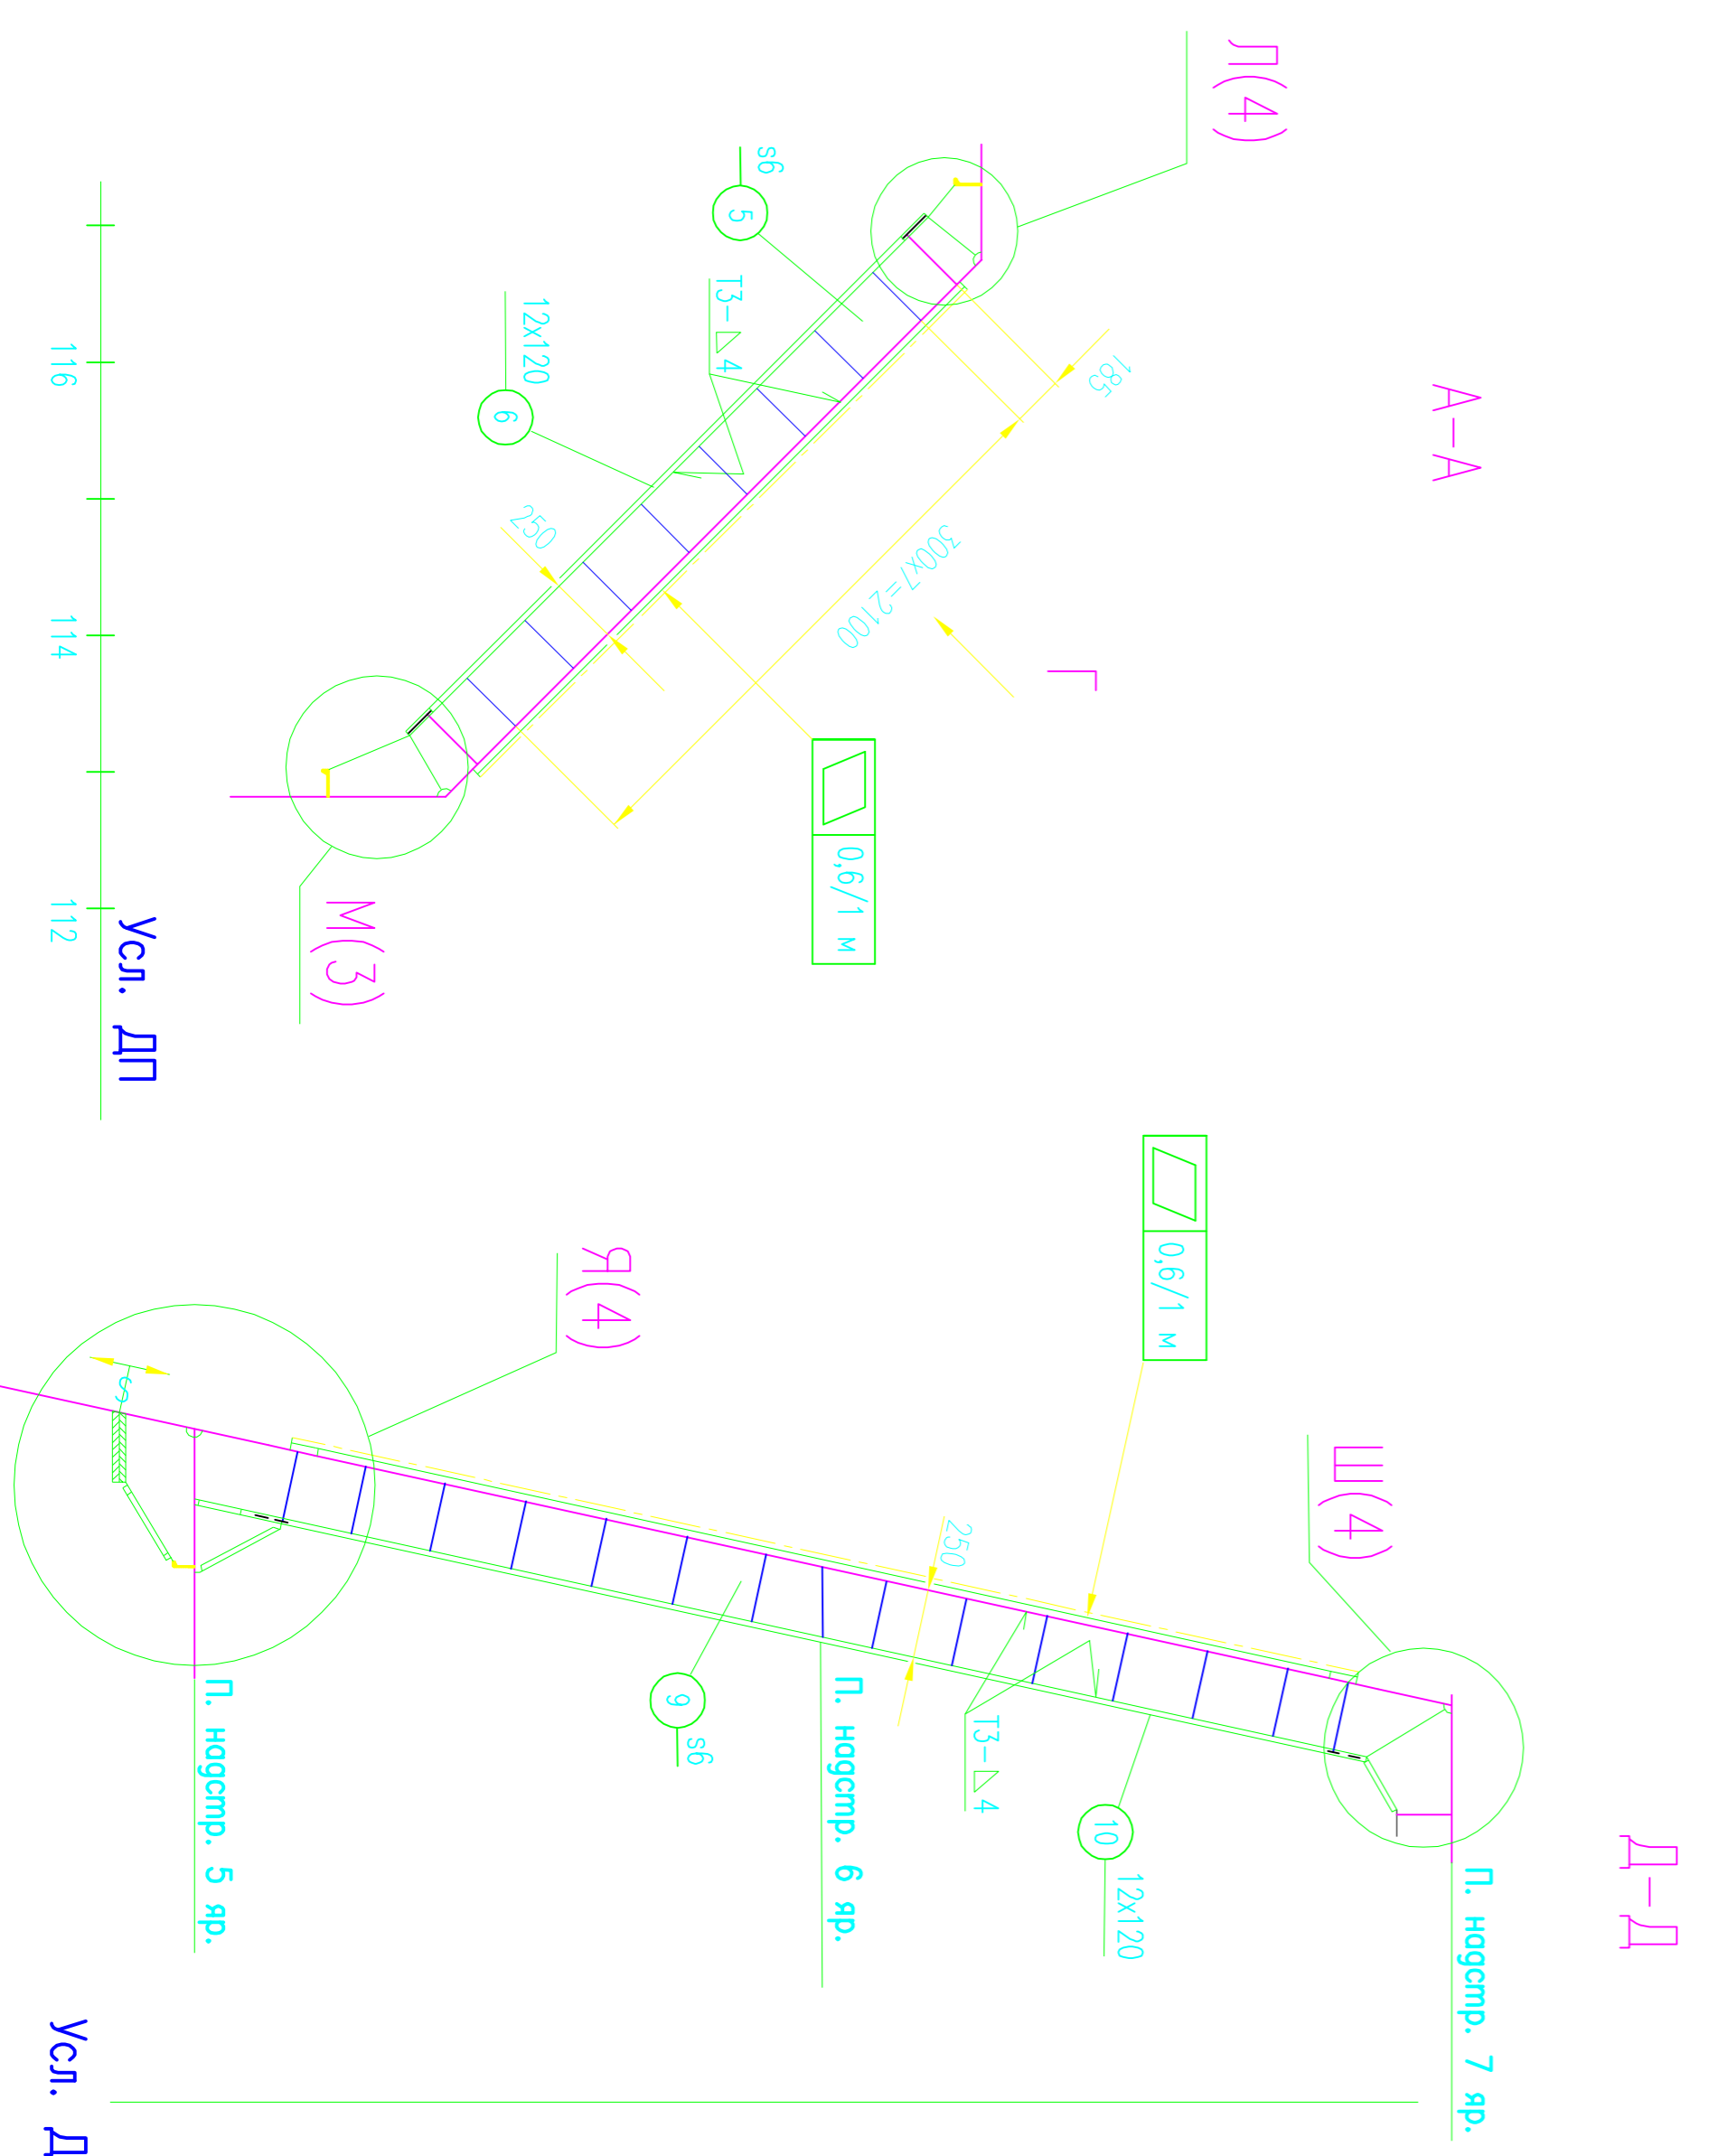


Вид на наружную стенку мацты ЛБ

Смотри на ДП

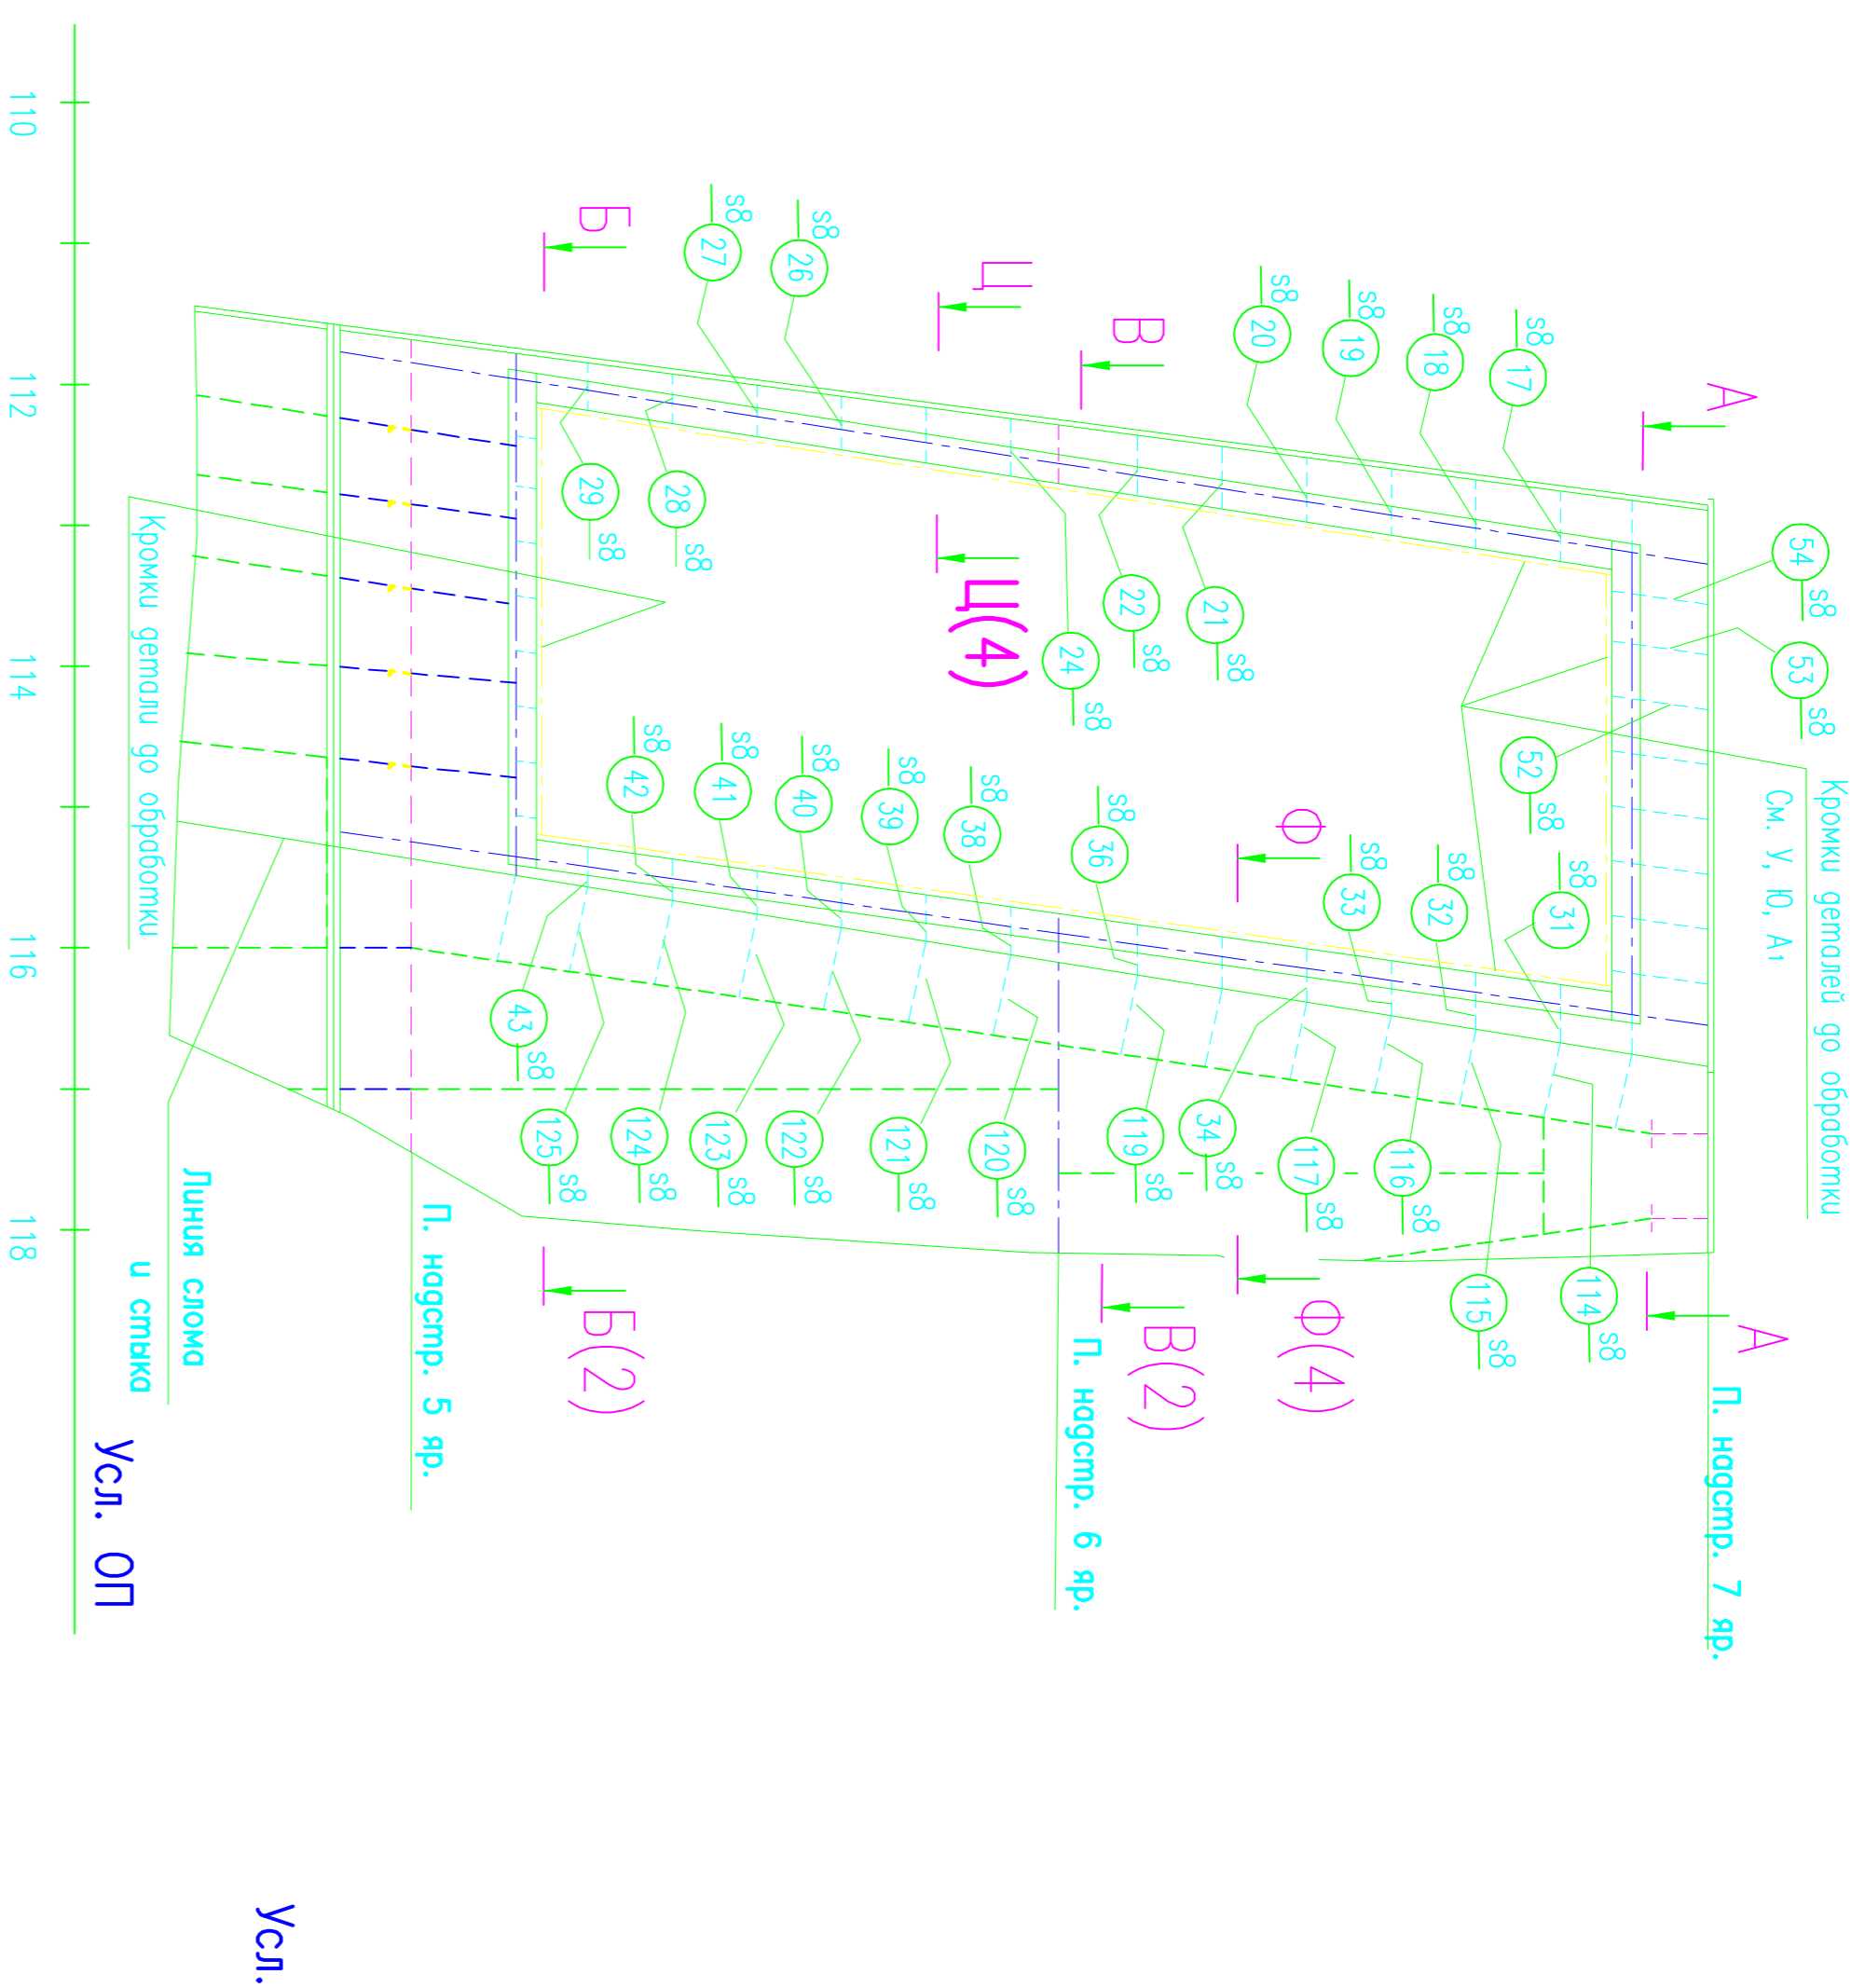

Вспомогательные документы	
Наименование	Обозначение
1 Габаритный чертеж ногстроек	22350.360205.003
2 Стенка мацты на полубе ногстроики 3 яруса и фундамент под модуль узгетле В-7ЖС1 N2 в р-не 11-115 шл. ЛБ	22350.362141.105-6412
3 Носила и набор Л. ногстр. 7 яр. в р-не 113-123 шл.	22350.362141.123-6371
4 Носибодя стенка мацты на Л. ногстр. 5 яр. в р-не 111-114 шл.	22350.362141.114-6421
5 Стенка мацты на полубе ногстроики 5 яруса	
в р-не 115-120 шл. ЛБ	22350.362141.116-6423
6 Носила и набор Л. ногстр. 5 яр. в р-не 111-125 шл.	22350.362141.113-6351
7 Верхний фланец мацты в р-не 111-124 шл.	22350.362141.169-604
8 Рабочий альбом типовых конструкций	Р/ДЛО.360043.101
9 Рабочий альбом типовых конструкций ногстроек	22350.362140.002
10 Таблица сборки	22350.360214.001

- 1 Технические требования к конструкциям ногстроики и общие примечания к рабочим чертежам см. 22350.362140.001.
- 2 Размеры указаны в плоскости стенок.
- 3 Нужные опорные кромки фундаментом для всех узг. СА должны лежать в одной горизонтальной плоскости, параллельной ЦКП корпуса. См чертежи 22350.362141.117-6424С5, 22350.362141.119-6426С5, 22350.362141.121-6428С5.
- 4 Середина всех кромок (средние точки) фундаментом должна лежать в одной горизонтальной плоскости, параллельной ЦКП корпуса, с максимальными отклонением от нее ± 3мм.
- 5 Угол между проекциями нормалей соседних узгетил СА на горизонтальную плоскость должен быть равен 90 ± 6°.
- 6 * Размеры для справок.

Создано

Глобный технолог заказ

Е.В. Кабанов

С1 опр.	Идет		
Т1 опр.	Идет		
Поряд-гематей	Финиш	Поряд-дима	

Имя Листв	И.В.Иванов	Порядок	Дима	Стежка мацты на полубе ногстроики 5 яруса и фундамент под узгетле СА в р-не 111-116 шл. ЛБ	Листов	1	Листов	4
Разработка	Иванов				Листов	1	Листов	4
Проверка	Кабанов				Листов	1	Листов	4
Нач.21 отдела	Кабанов				Листов	1	Листов	4
Нач.21 орг.	Кабанов				Листов	1	Листов	4
Нач.21 орг.	Кабанов				Листов	1	Листов	4
Утвердил	Широчко				Листов	1	Листов	4

22350.362141.115-6422С5
 Б/с 604, сев. 6422
 ОАО "Северное ПКБ"