

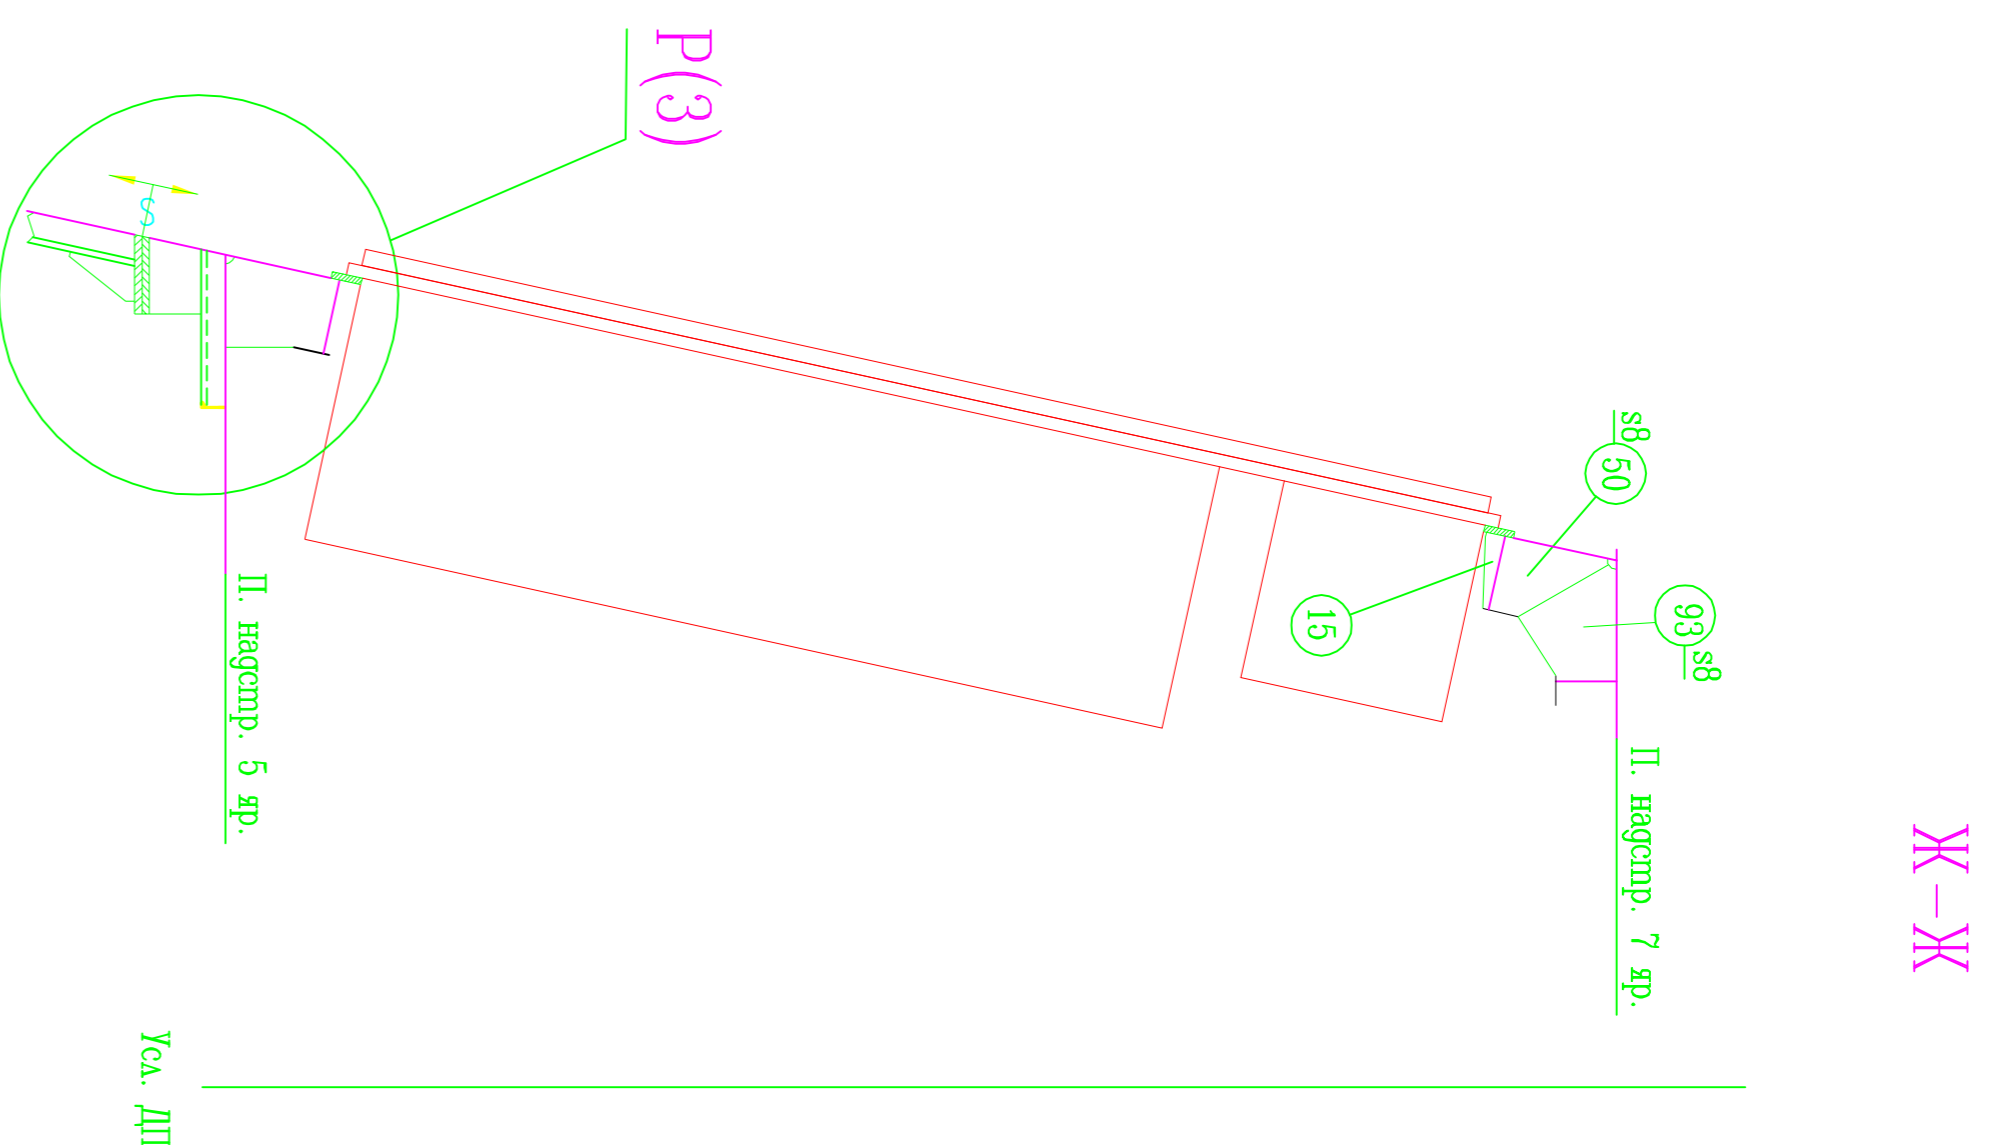



Планба нагспролки 5 яруса

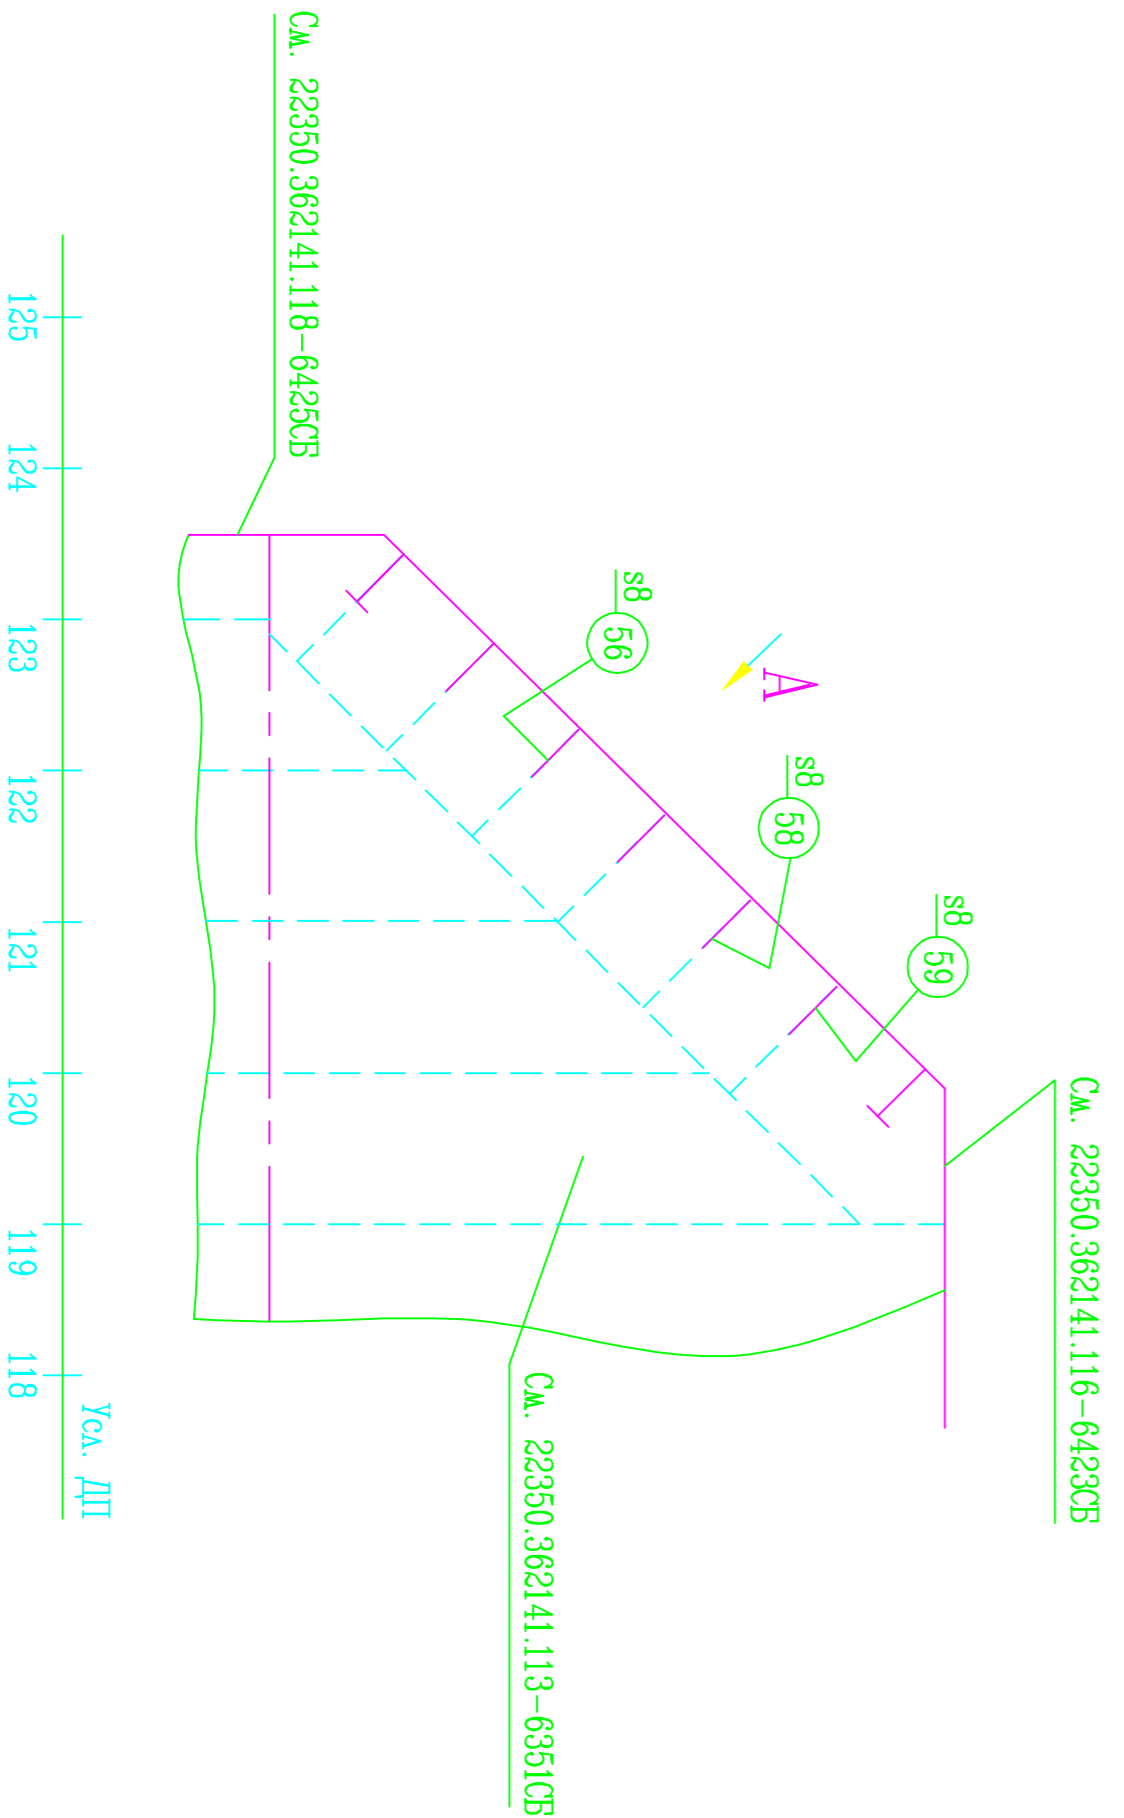

Усл. ДП1

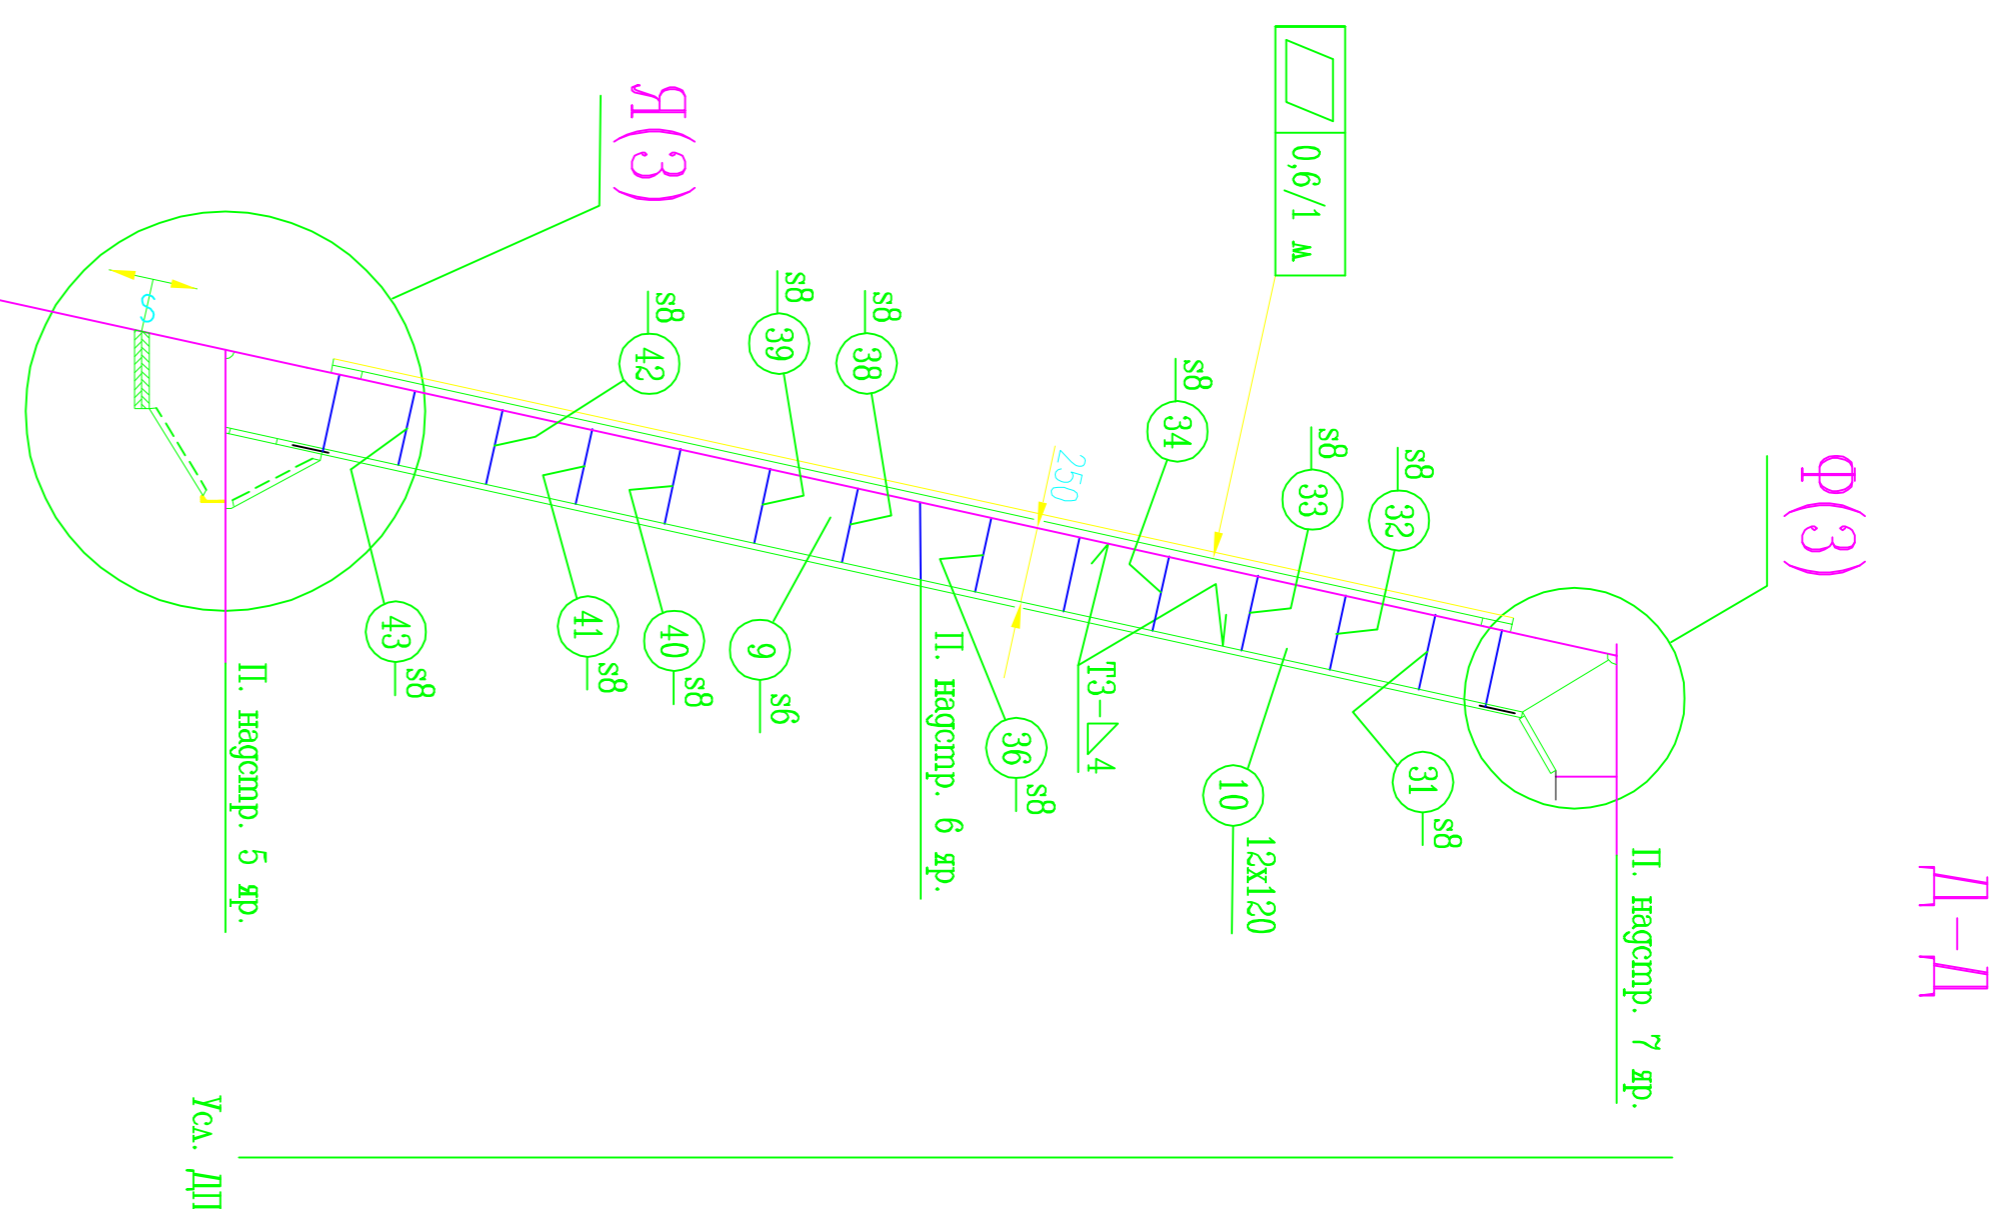

Усл. ДП1

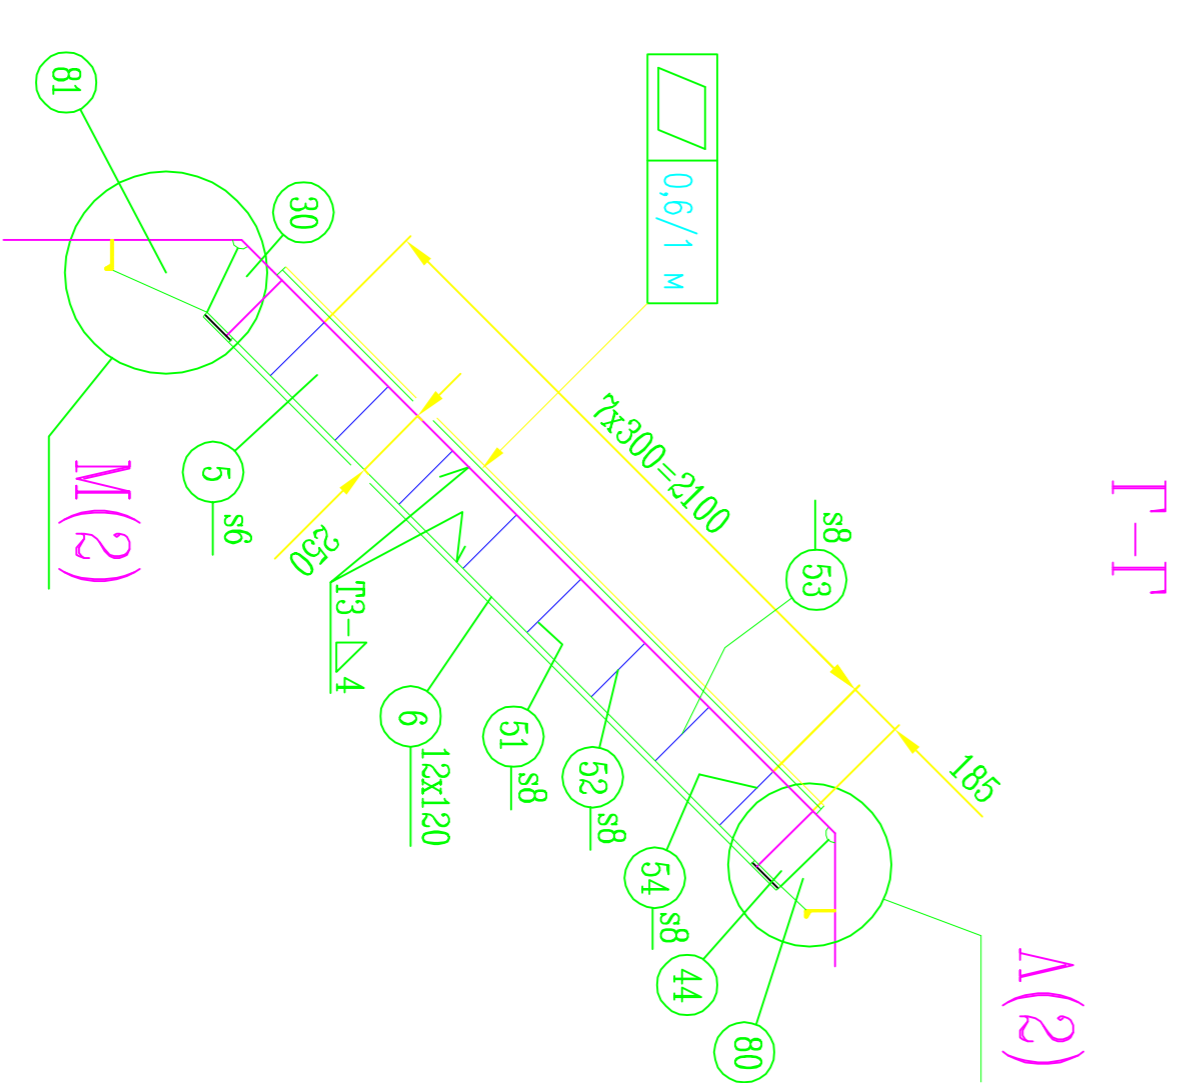

Усл. ДП1

51	опора	История	Линия
52	опора	Узел	Линия
53	опора	Фантом	Линия
54	опора	Линия	Линия

Создано

Наименование	Обозначение
1 Стенка мащиты на П. нагспр. 3 яр. и фр-н под мостом	
2 Настил и набор П. нагспр. 5 яр. в р-не 111-124 шп.	22350.362141.107-6414
3 Настил и набор П. нагспр. 7 яр. в р-не 113-123 шп.	22350.362141.113-6351
4 Коробчатая стенка мащиты на П. нагспр. 5 яр. в р-не 122-125 шп.	22350.362141.118-6425
5 Стенка мащиты на П. нагспр. 5 яр. в р-не 115-120 шп. АБ	22350.362141.116-6423
6 Верхний фланец мащиты в р-не 111-124 шп.	22350.362141.169-604
7 Нижний фланец мащиты в р-не 111-124 шп.	22350.362141.168-603
8 Рабочий альбом пильных конструкций	РМД.Ф.3600043.101
9 Рабочий альбом типовых конструкций нагспроек	22350.362140.002
10 Таблица данных корпусов и нагспроек	22350.360214.001
11 Таблицы данных чертёж нагспроек	22350.360205.003

- 1 Технические требования к конструкциям нагспролки и общие примечания к рабочим чертежам см. 22350.360140.001.
- 2 Размеры даны в плоскости спянки.
- 3 Нижние опорные крошки фундамента для всех узлов СА должны лежать в одной горизонтальной плоскости, параманной ЦКП корабля.
- 4 Допуск параманности кромок $\pm 10'$ относительно ЦКП.
- 5 Контроль чертежи 22350.362141.115-6423СБ, 22350.362141.119-6423СБ и 22350.362141.121-6423СБ.
- 4 Средняя всех кромок(средние точки) фундамента должны лежать в одной горизонтальной плоскости, параманной ЦКП корабля, с максимальным отклонением от нее ± 3 мм.
- 5 Угол между проекциями нормалей соседних узлов СА на горизонтальную плоскость должен быть $90 \pm 6'$.

Создано

Лейбли технологии

Б.В. Кабанов

Имя	Алексей	История	Линия
Вариант	Н	История	Линия
Проект	С	История	Линия
Лист	1	История	Линия
Листов	3	История	Линия
История	Средняя	История	Линия
История	Прямая	История	Линия

22350.362141.117-6424СБ

Стенка мащиты на пилу

нагспролки 5 яруса и фр-н под мостом СА №4 в р-не 119-124 шп. АБ

Секция 6424

Б/с 604

ОАО "Северное ПКБ"

Формат А1